

Забележка:
 на тази кота, към квадратурите
 на отделните студия, не са включени
 квадратурите на терасите на кота терен.

ЗП на етажа - 773.00 м²


Легенда:
 - квадратура по ЗУТ - общи части 148,55 м²



РЗП - 5011.76 м²

Разпределение кота ±0,00 М 1:200


Блок А

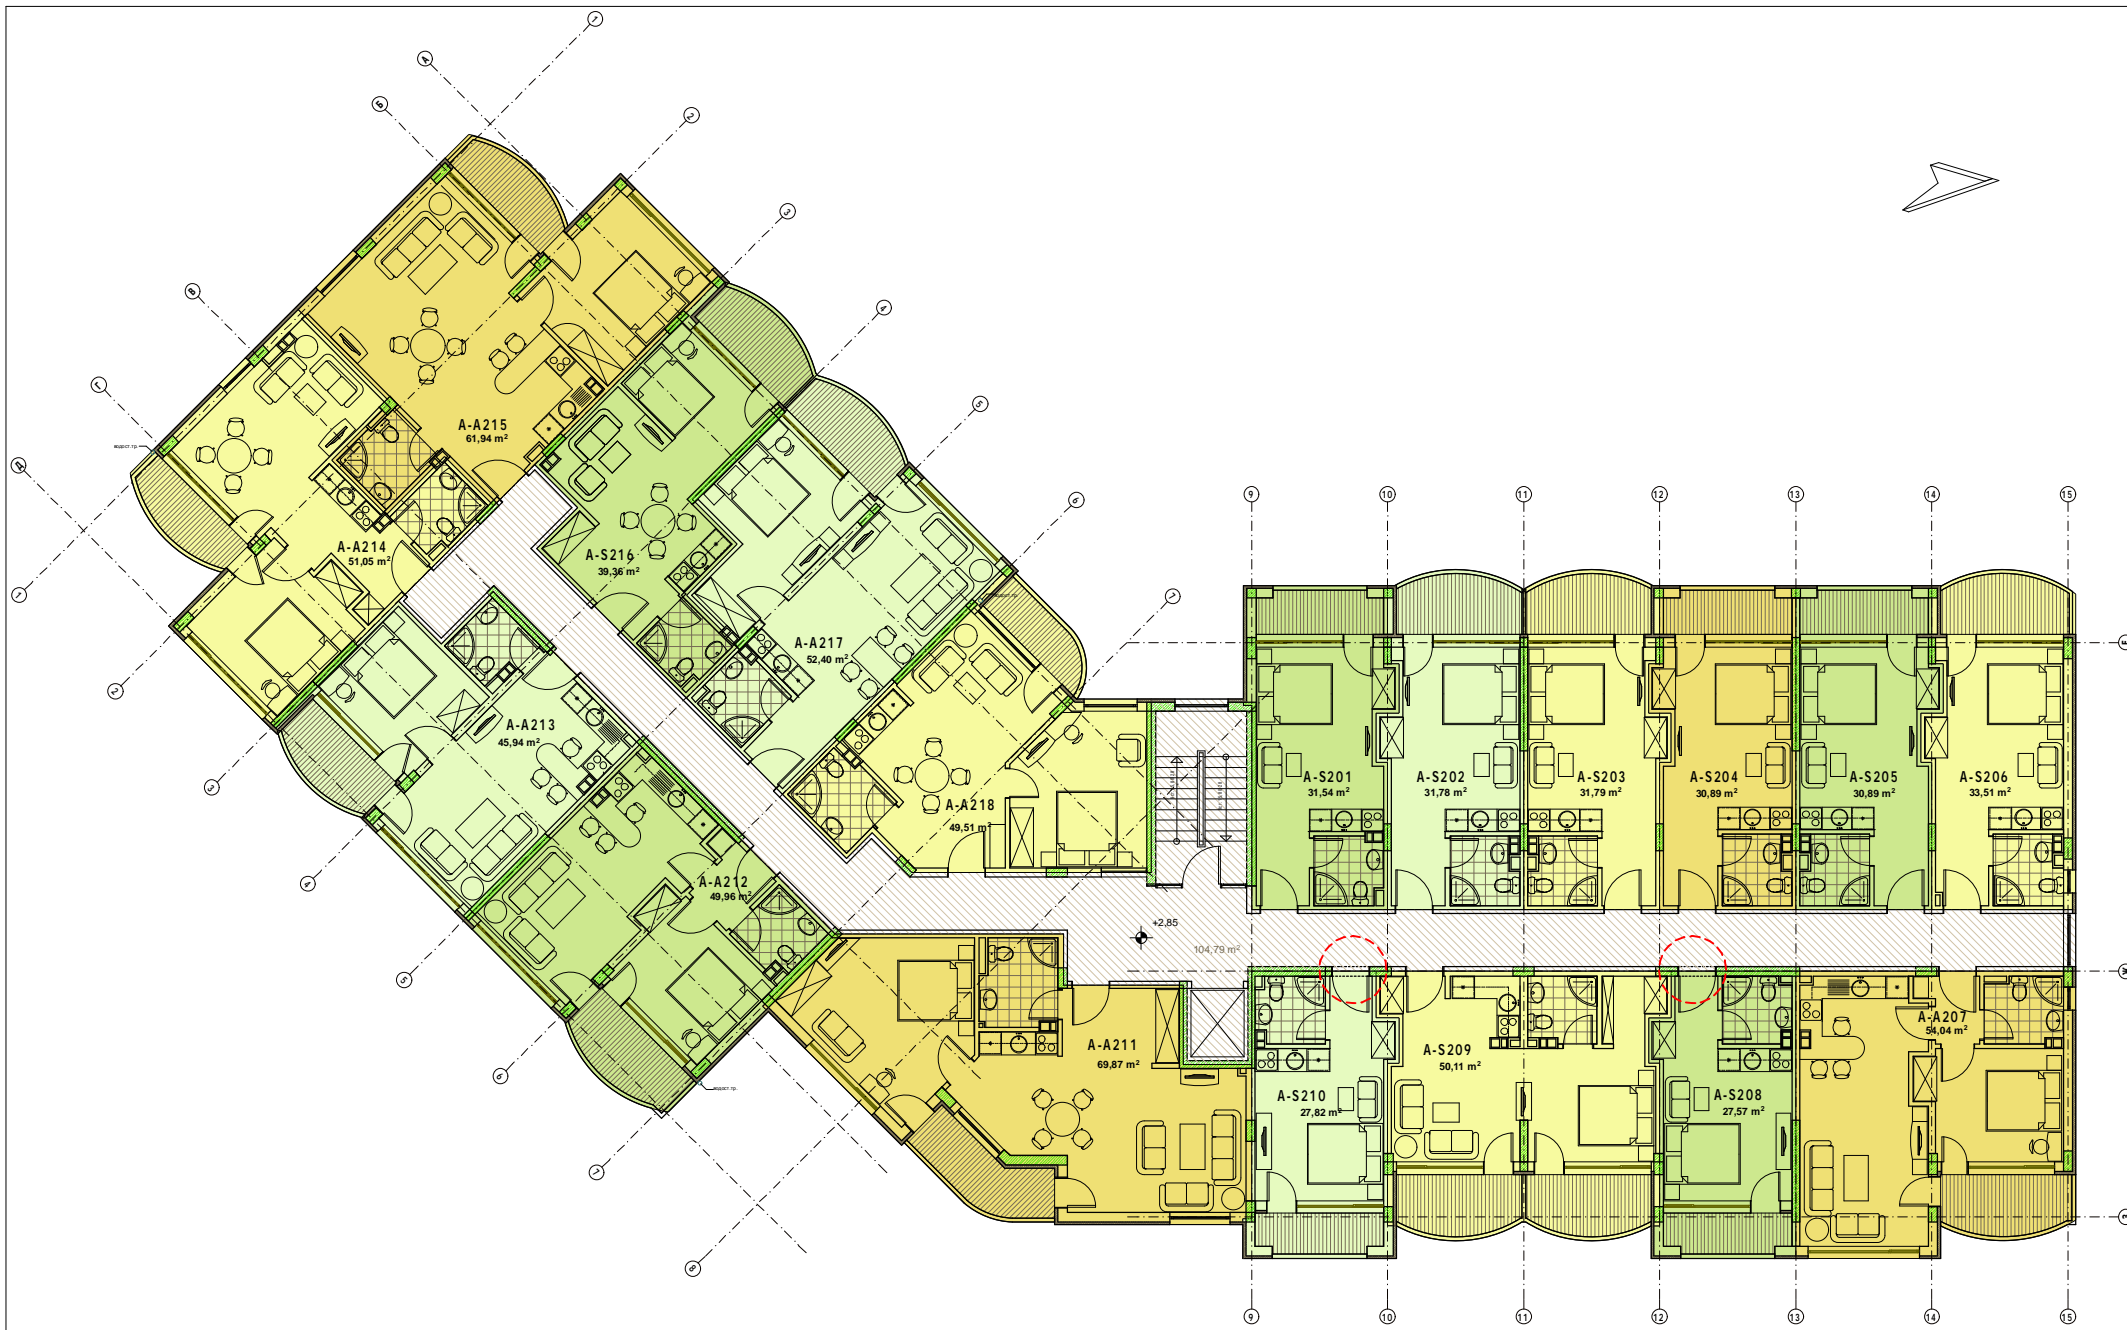

Блок А

ЗП на етажа - 874,77 м²

Легенда:
 [Hatched Pattern] - квадратура по ЗУТ - общи части 104,79 м²

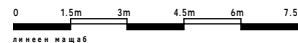

Разпределение этажа +2,85 М 1:200



ЗП на етажа - 874,77 м²

Блок А

Легенда:
 [Hatched Box] - квадратура по ЗУТ - общи части 104,90 м²



Разпределение kota +5,70 М 1:200




ЗП на етжа - 874,77 м²

Блок А

Легенда:
 [Hatched Box] - квадратура по ЗУТ - общи части 104,90 м²



Разпределение кота +8,55 М 1:200

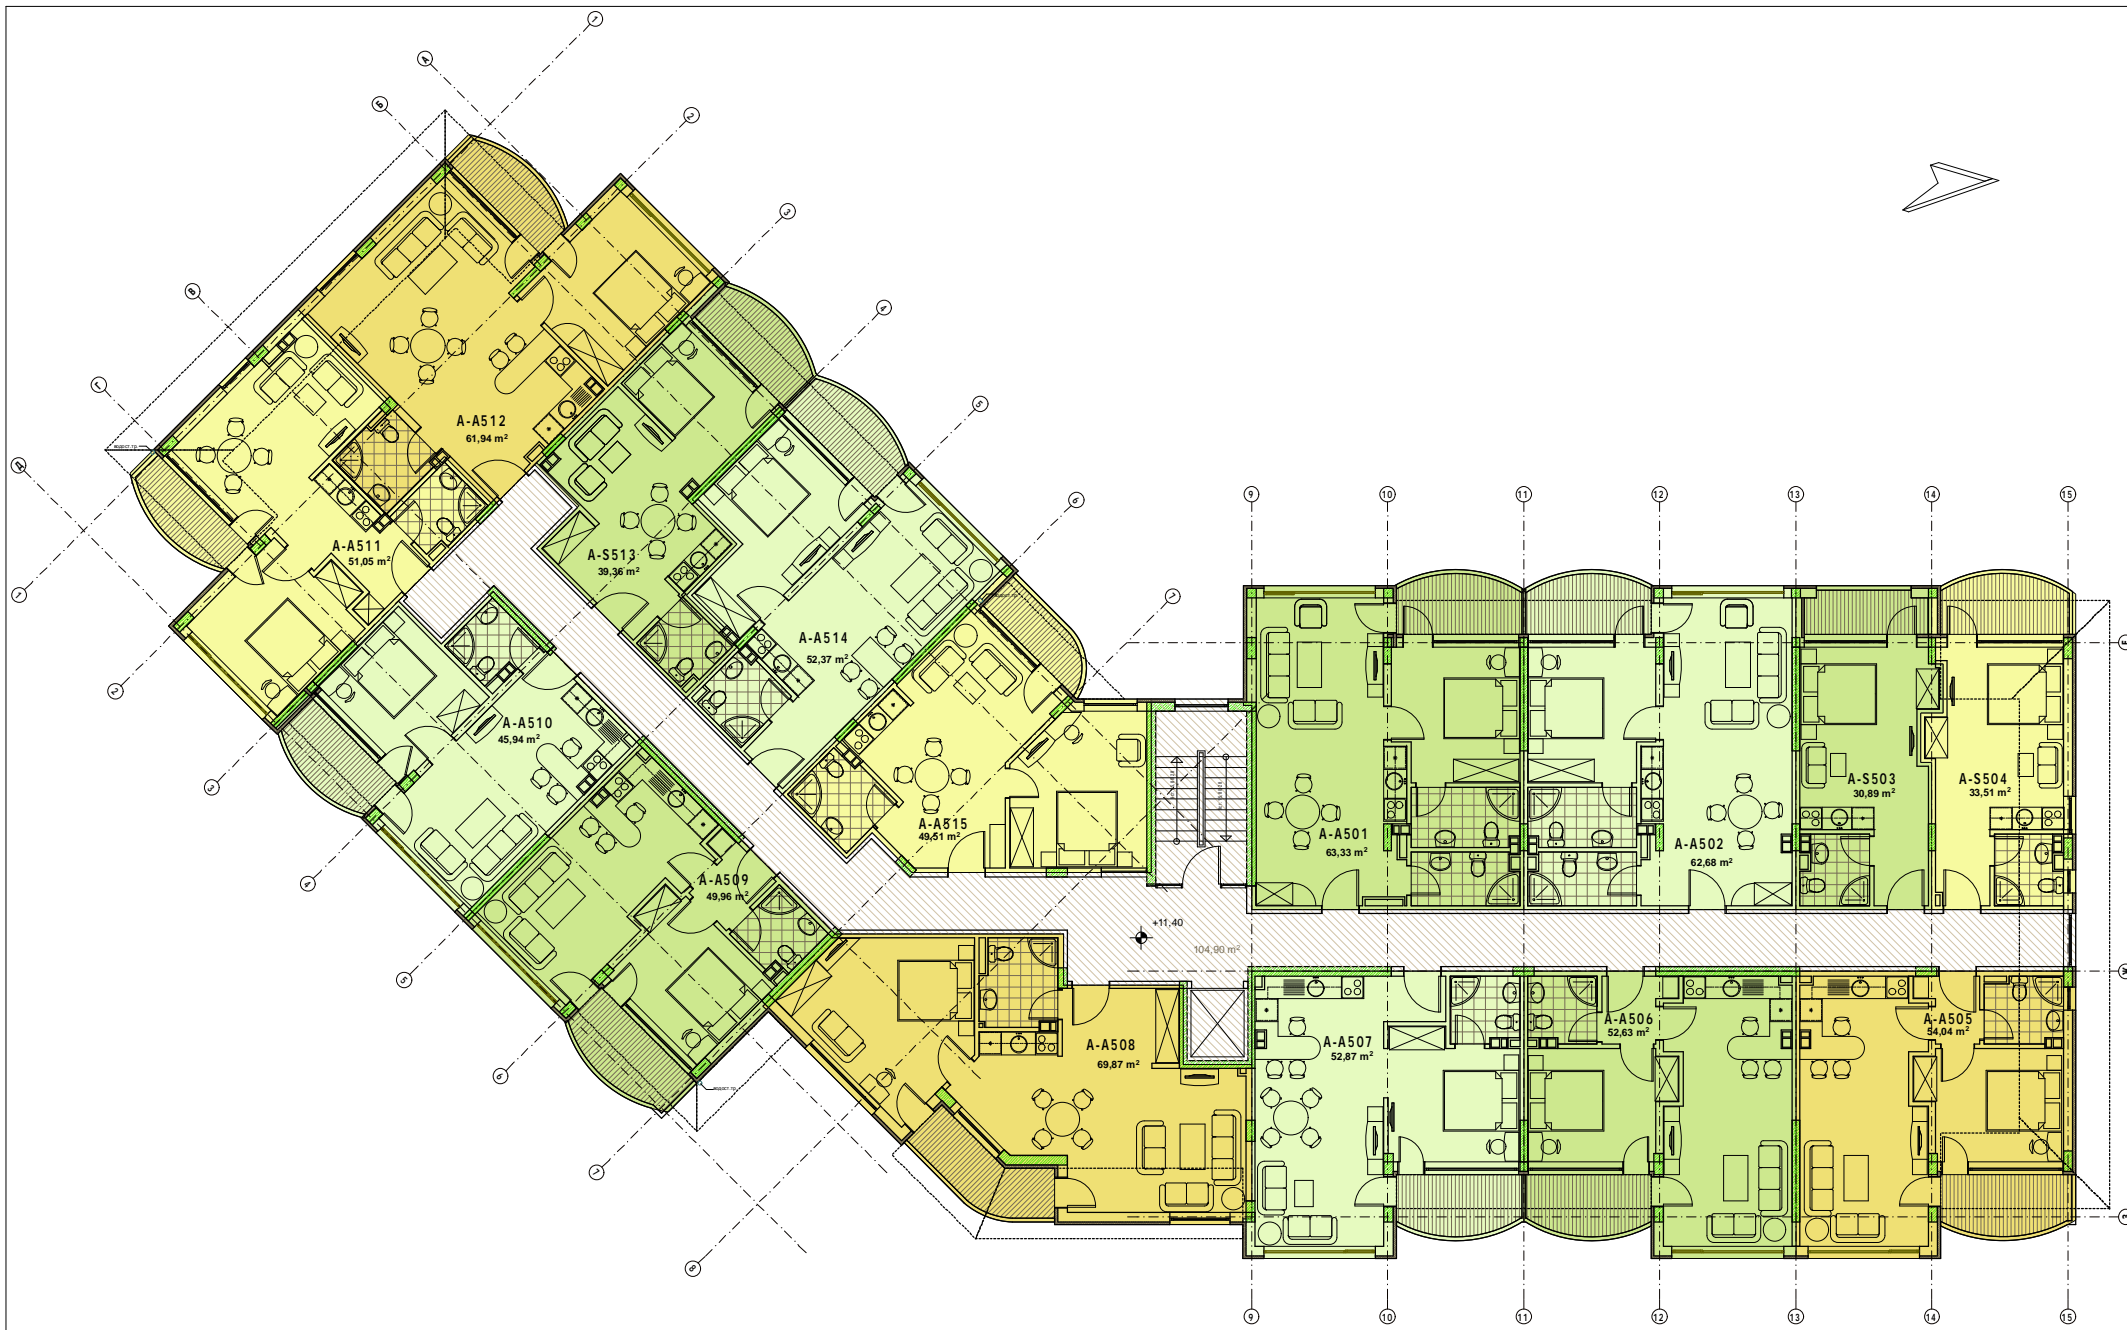

ЗП на етажа - 874,77 м²

Блок А

Легенда:
 [штрихованая область] - квадратура по ЗУТ - общи части 104,90 м²




Разпределение кота +11,40 М1:200



Блок А

ЗП на етажа - 739,68 м²

Легенда:
 [Hatched Box] - квадратура по ЗУТ - общи части 94,27 м²

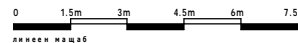

Разпределение кота +14,25 М1:200



214
314
414
514

Sea view (top floor)
Swimming Pool (Central-2)
Central-2 Block A

Type floor 2-3-4-5

215
315
415
515

201
301
401
501

202
302
402
502

203
303
403
503

204
304
404
504

205
305
405
505

213
313
413
513

212
312
412
512

211
311
411
511

210
310
410
510

Swimming Pool (C-1)
Central-1

+2,85; +5,70; +8,55

209 #309
#409 #509

208 #308
#408 #508

207 #307
#407 #507

206
306
406
506



