


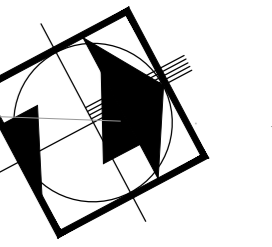


ЗП-А+В на етажа = 871.06 m2	19 паркоместа
ЗП-С на етажа = 1272.94 m2	46 гаража
ОБЩО ЗП-А+В+С= на етажа = 2 144,00 m2	21 мазета
	5 склада към гаражи

XV
 Разпределение Сутерен
 кота - 4,50/-3,50 М1:100



П

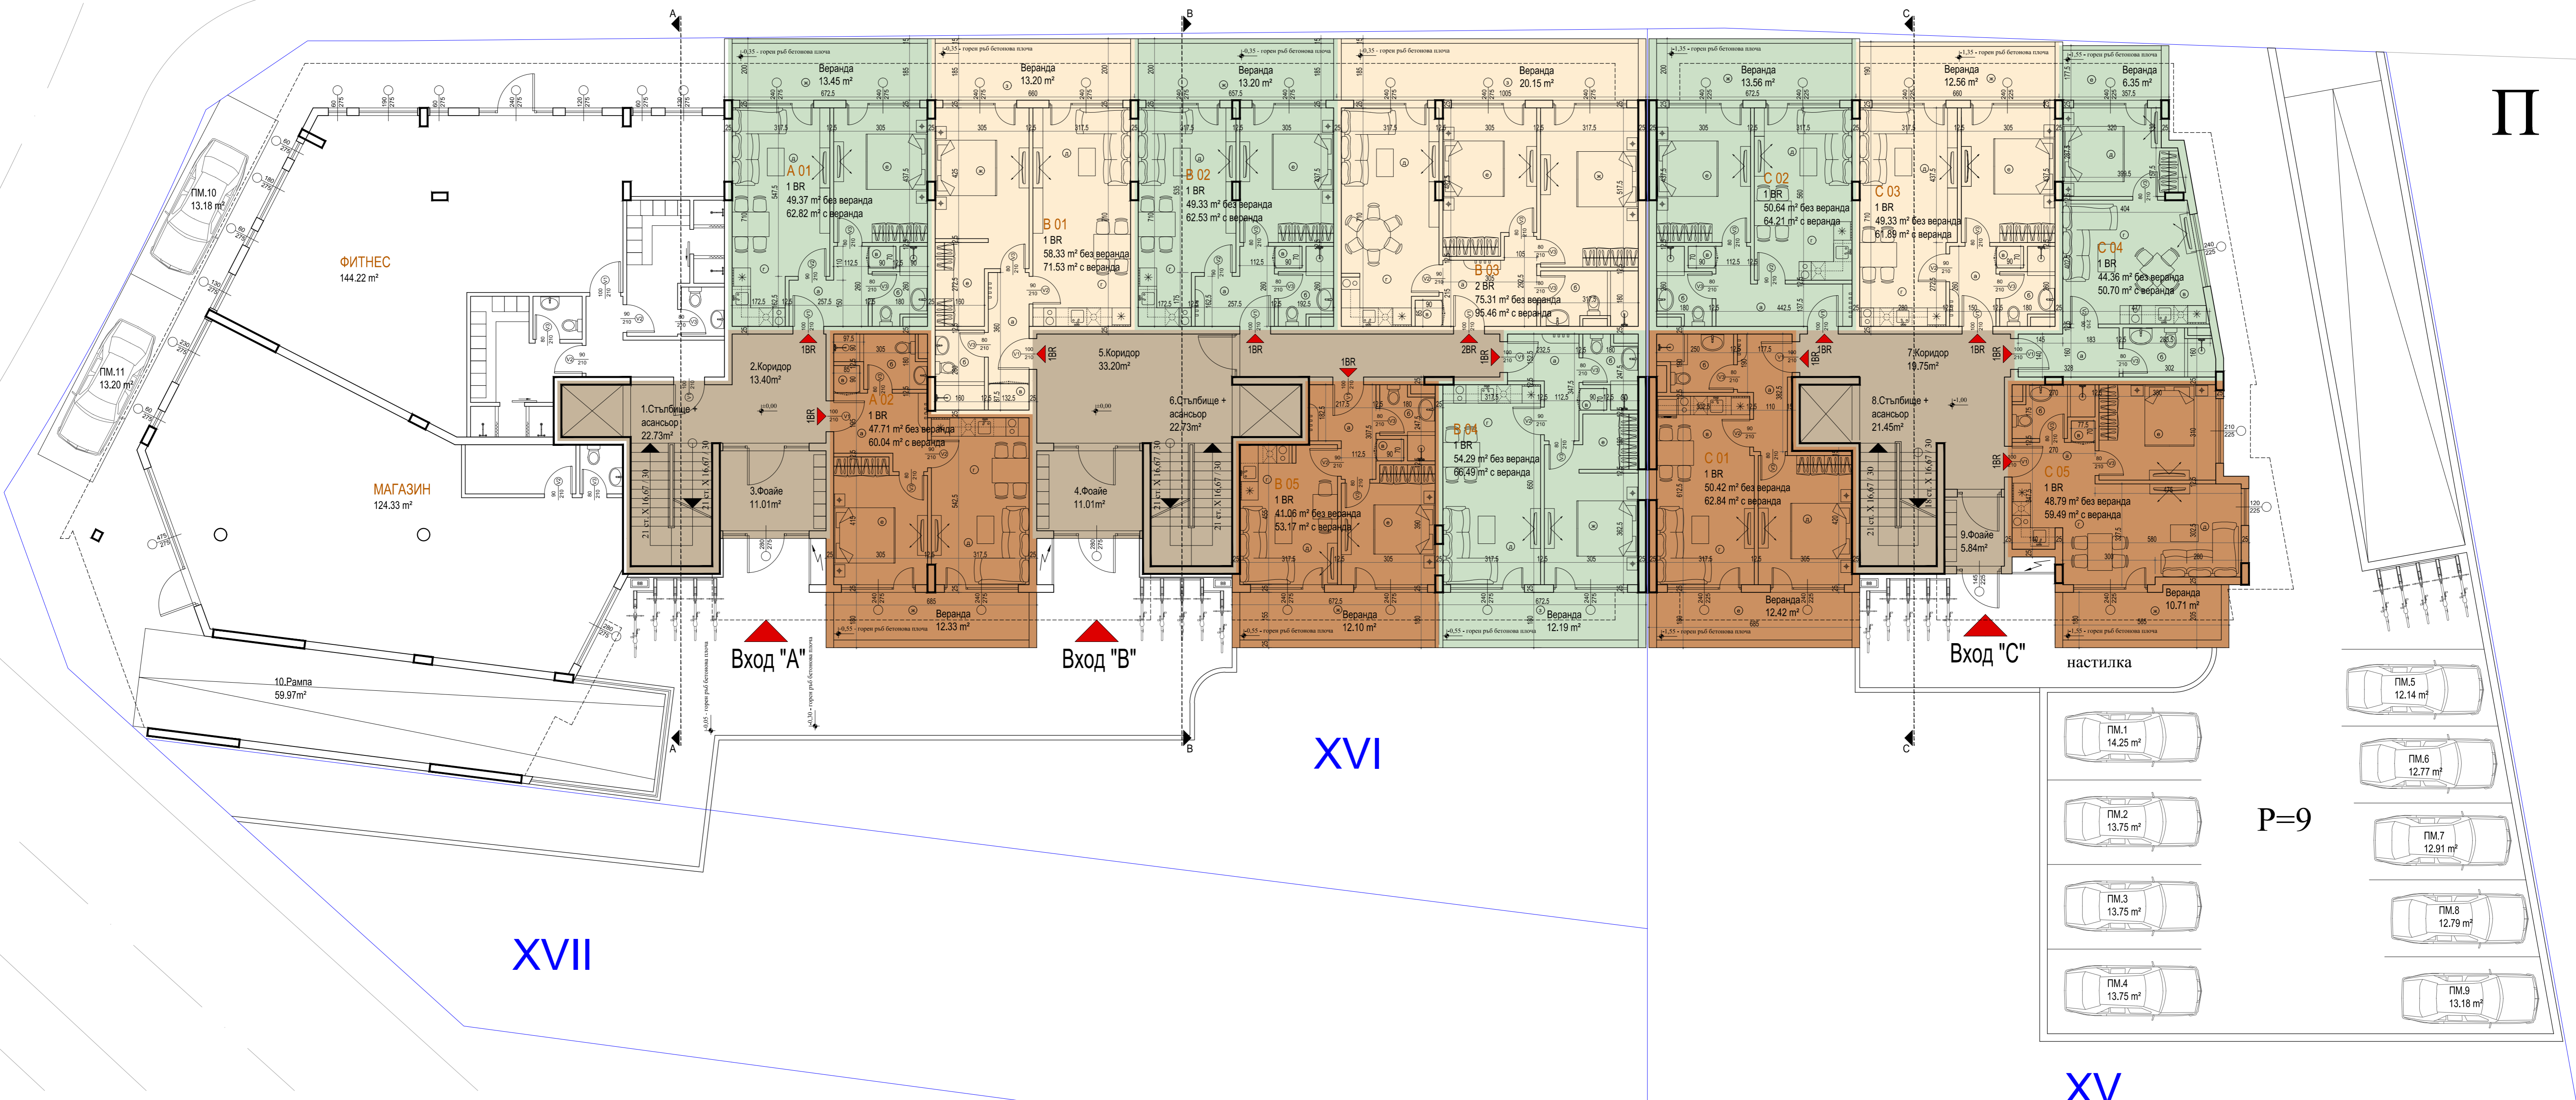

XVII


XVI

XV

11 паркоместа на етажа


ЗП на етажа = 1111.26 m2 без веранди
 Веранди - 152.22 m2
 Общи части - 223.78 m2

11 бр. - 1 Bedroom
 1 бр. - 2 Bedroom

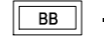
Легенда:
 - зона за разполагане на въздуховоди от подземен гараж

Разпределение Партер
 кота ±0,00/-1,00 M1:100

№	Апартаменти	М²	Под	Стени	Таван
№ А01	Апартамент - 1BR	62.32			
а	антре	2.08			
б	бана + WC	4.80			
в	килер	0.79			
г	куиен+трапезария	12.18			
д	дневна	10.54			
е	спалня	10.18			
ж	веранда	13.45			
№ А02	Апартамент - 1BR	61.04			
а	антре	2.45			
б	бана + WC	3.63			
в	килер	0.80			
г	куиен+трапезария	11.87			
д	дневна	10.05			
е	спалня	11.92			
ж	веранда	12.33			
№ А03	Апартамент - 2BR	85.46			
а	антре	6.27			
б	бана + WC	7.80			
в	килер	2.00			
г	куиен+трапезария	12.27			
д	дневна	10.92			
е	спалня	17.40			
ж	спалня	12.39			
з	веранда	12.10			
№ А04	Апартамент - 1BR	65.49			
а	антре	6.66			
б	бана + WC	5.88			
в	килер	0.79			
г	куиен+трапезария	10.97			
д	дневна	12.39			
е	спалня	15.18			
ж	спалня	14.59			
з	веранда	12.19			
№ А05	Апартамент - 1BR	53.17			
а	антре	1.67			
б	бана + WC	3.62			
в	килер	0.79			
г	куиен+трапезария	7.54			
д	дневна	9.62			
е	спалня	16.81			
ж	веранда	12.10			
№ А06	Апартамент - 1BR	62.32			
а	антре	1.69			
б	бана + WC	3.25			
в	килер	0.79			
г	куиен+трапезария	10.97			
д	дневна	8.92			
е	спалня	16.81			
ж	веранда	12.56			
№ А07	Апартамент - 1BR	61.20			
а	антре	4.48			
б	бана + WC	4.80			
в	килер	0.79			
г	куиен+трапезария	10.19			
д	дневна	11.64			
е	спалня	12.26			
ж	веранда	12.36			
№ А08	Апартамент - 1BR	59.29			
а	антре	2.94			
б	бана + WC	4.96			
в	килер	0.69			
г	куиен+трапезария	12.57			
д	дневна	13.80			
е	спалня	13.57			
ж	веранда	10.71			

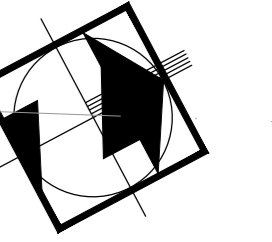

1

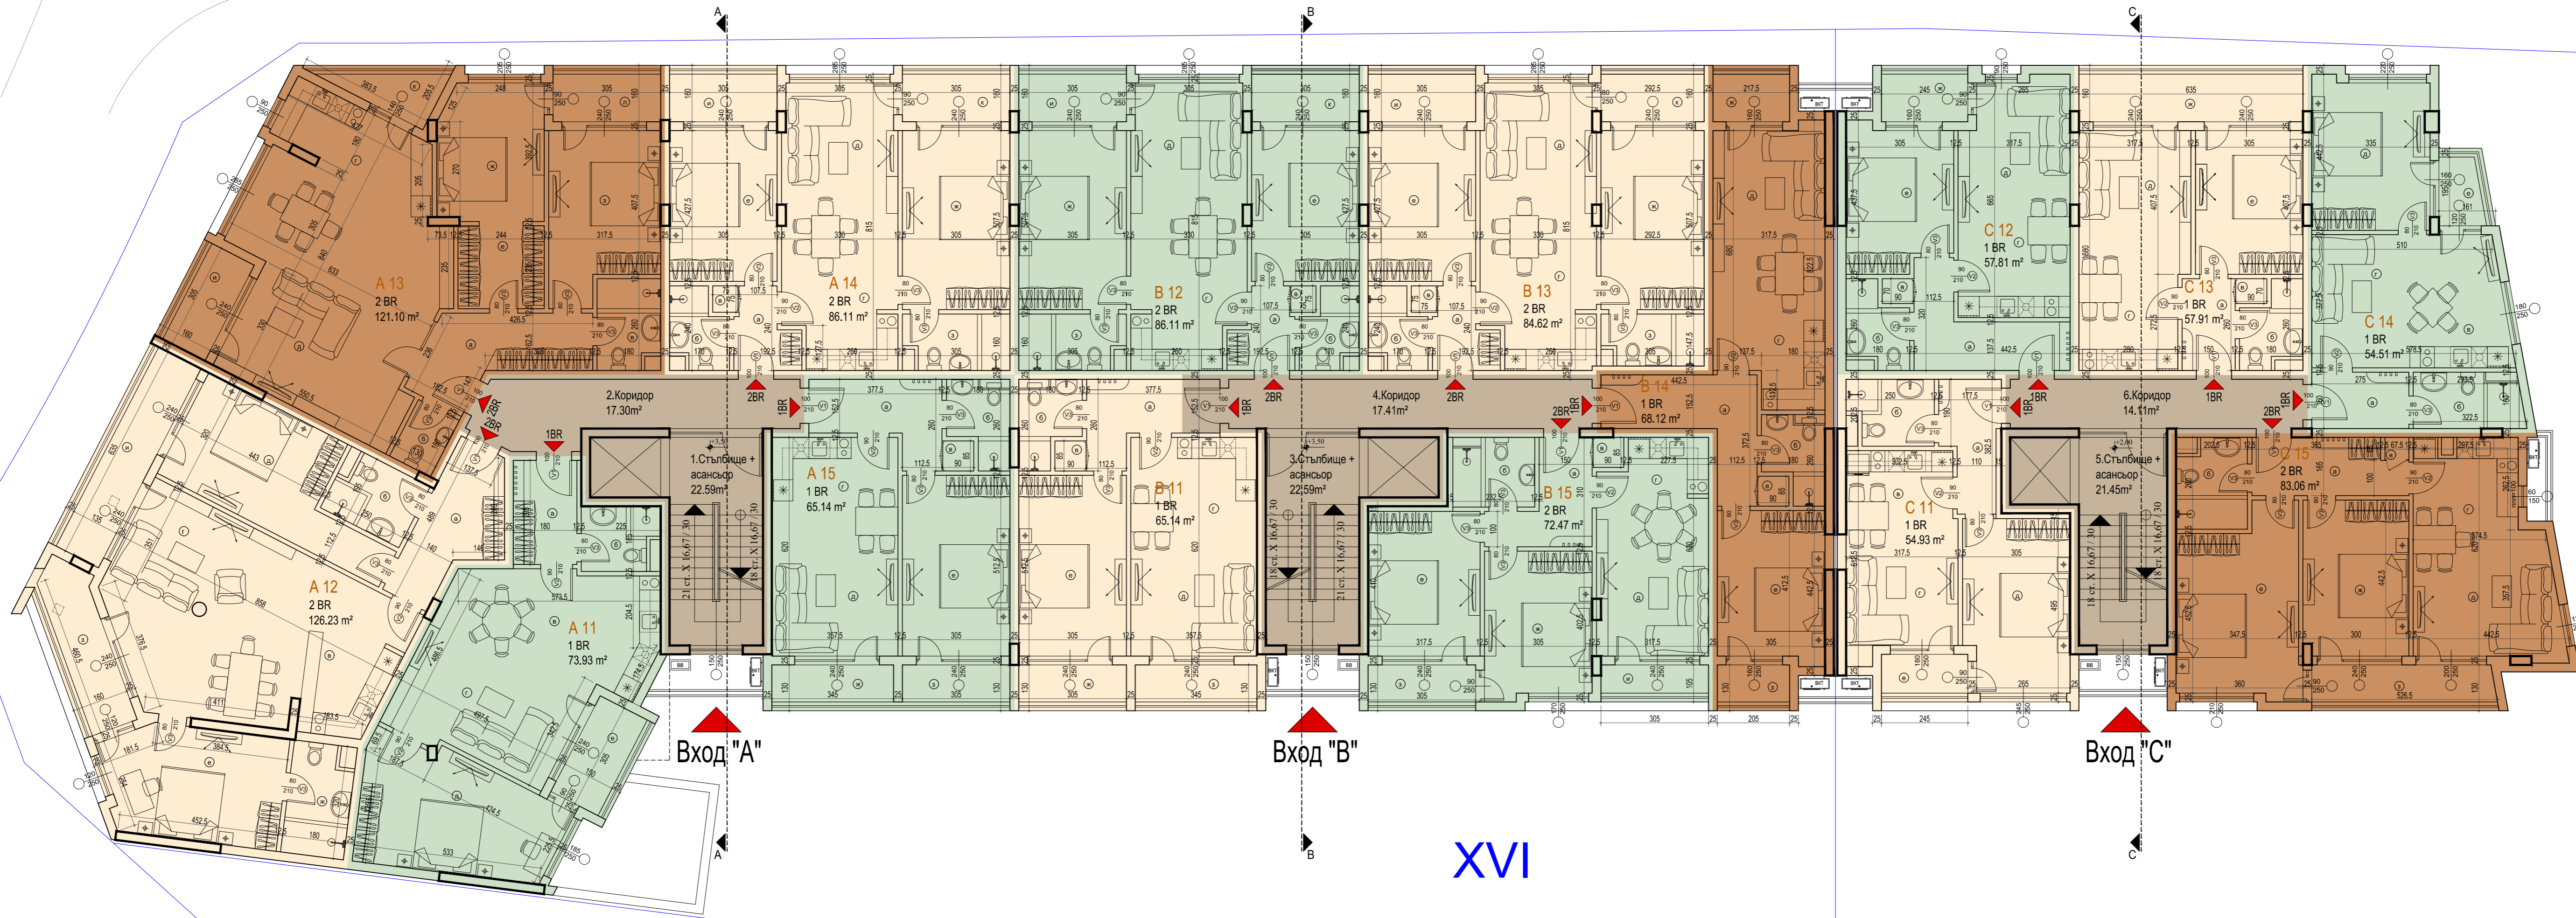

XVII

XVI

XV


3П на етаж = 1272.65 m2
 Общи части - 115.45 m2
 8 бр. - 1 Bedroom
 7 бр. - 2 Bedroom

№	Апартаменти	М ²	Под	Стени	Таван
A11	Апартамент - 1BR	73.92			
а	антре	6.44			
б	бана + WC	4.97			
в	кухня+галеари	16.81			
г	дневна	16.83			
д	спалня	21.12			
е	тераса	1.92			
A12	Апартамент - 2BR	126.23			
а	антре	16.27			
б	бана + WC	11.61			
в	кухня+галеари	23.43			
г	дневна	22.41			
д	спалня	19.33			
е	спалня	16.65			
ж	бана + WC	11.72			
з	тераса	3.50			
и	тераса	10.56			
A13	Апартамент - 2BR	121.10			
а	антре	10.65			
б	WC	2.96			
в	бана + WC	11.54			
г	кухня+галеари	22.44			
д	дневна	20.88			
е	гардеробно	6.15			
ж	спалня	22.72			
з	спалня	16.09			
и	тераса	3.28			
к	тераса	4.10			
л	тераса	3.68			
A14	Апартамент - 2BR	86.11			
а	антре	4.24			
б	бана + WC	4.36			
в	килер	6.71			
г	кухня+галеари	13.96			
д	дневна	14.99			
е	спалня	14.83			
ж	спалня	11.05			
з	бана + WC	5.79			
и	тераса	4.79			
к	тераса	3.50			
A15	Апартамент - 1BR	65.14			
а	антре	6.97			
б	бана + WC	4.60			
в	кухня+галеари	16.73			
г	дневна	13.66			
д	спалня	17.60			
ж	тераса	4.97			
з	тераса	4.29			
B11	Апартамент - 1BR	73.93			
а	антре	6.97			
б	бана + WC	4.66			
в	кухня+галеари	16.73			
г	дневна	13.66			
д	спалня	17.60			
ж	тераса	4.29			
з	тераса	4.97			
B12	Апартамент - 2BR	86.11			
а	антре	4.24			
б	бана + WC	4.36			
в	килер	6.71			
г	кухня+галеари	13.96			
д	дневна	14.99			
е	спалня	14.83			
ж	спалня	11.05			
з	бана + WC	5.79			
и	тераса	4.79			
к	тераса	3.50			
B13	Апартамент - 2BR	84.62			
а	антре	4.24			
б	бана + WC	5.96			
в	килер	1.60			
г	кухня+галеари	16.42			
д	дневна	16.99			
е	спалня	14.83			
ж	спалня	16.77			
з	бана + WC	5.17			
и	тераса	3.28			
к	тераса	4.88			
B14	Апартамент - 1BR	68.12			
а	антре	6.84			
б	бана + WC	5.98			
в	кухня+галеари	14.33			
г	дневна	16.99			
д	спалня	17.42			
е	спалня	3.63			
ж	тераса	4.21			
B15	Апартамент - 2BR	72.47			
а	антре	7.02			
б	бана + WC	5.76			
в	килер	1.60			
г	кухня+галеари	16.42			
д	дневна	16.99			
е	спалня	14.83			
ж	спалня	14.28			
з	тераса	4.79			
и	тераса	3.50			
C11	Апартамент - 1BR	54.93			
а	антре	4.68			
б	бана + WC	4.80			
в	килер	6.79			
г	кухня+галеари	16.33			
д	дневна	12.74			
е	спалня	12.74			
ж	тераса	10.96			
C12	Апартамент - 1BR	57.81			
а	антре	9.44			
б	бана + WC	3.29			
в	килер	0.79			
г	кухня+галеари	9.96			
д	дневна	13.48			
е	спалня	14.27			
ж	тераса	4.21			
C13	Апартамент - 1BR	57.91			
а	антре	4.68			
б	бана + WC	4.80			
в	килер	6.79			
г	кухня+галеари	16.33			
д	дневна	12.74			
е	спалня	12.74			
ж	тераса	10.96			
C14	Апартамент - 1BR	54.51			
а	антре	5.25			
б	бана + WC	6.08			
в	кухня+галеари	13.37			
г	дневна	17.00			
д	спалня	3.06			
е	тераса	3.06			
C15	Апартамент - 2BR	83.06			
а	антре	3.75			
б	бана + WC	6.17			
в	килер	0.62			
г	кухня+галеари	12.64			
д	дневна	14.57			
е	спалня	16.04			
ж	спалня	11.89			
з	тераса	7.03			


Легенда:

- зона за разполагане на въздуховоди от подземен гараж
- зона за разполагане на външни климатични тела

Разпределение Етаж 1
 кота +3,50/+2,00
 М1:100

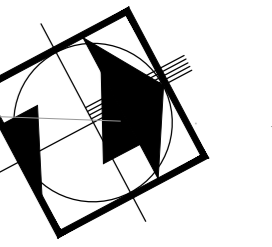

2

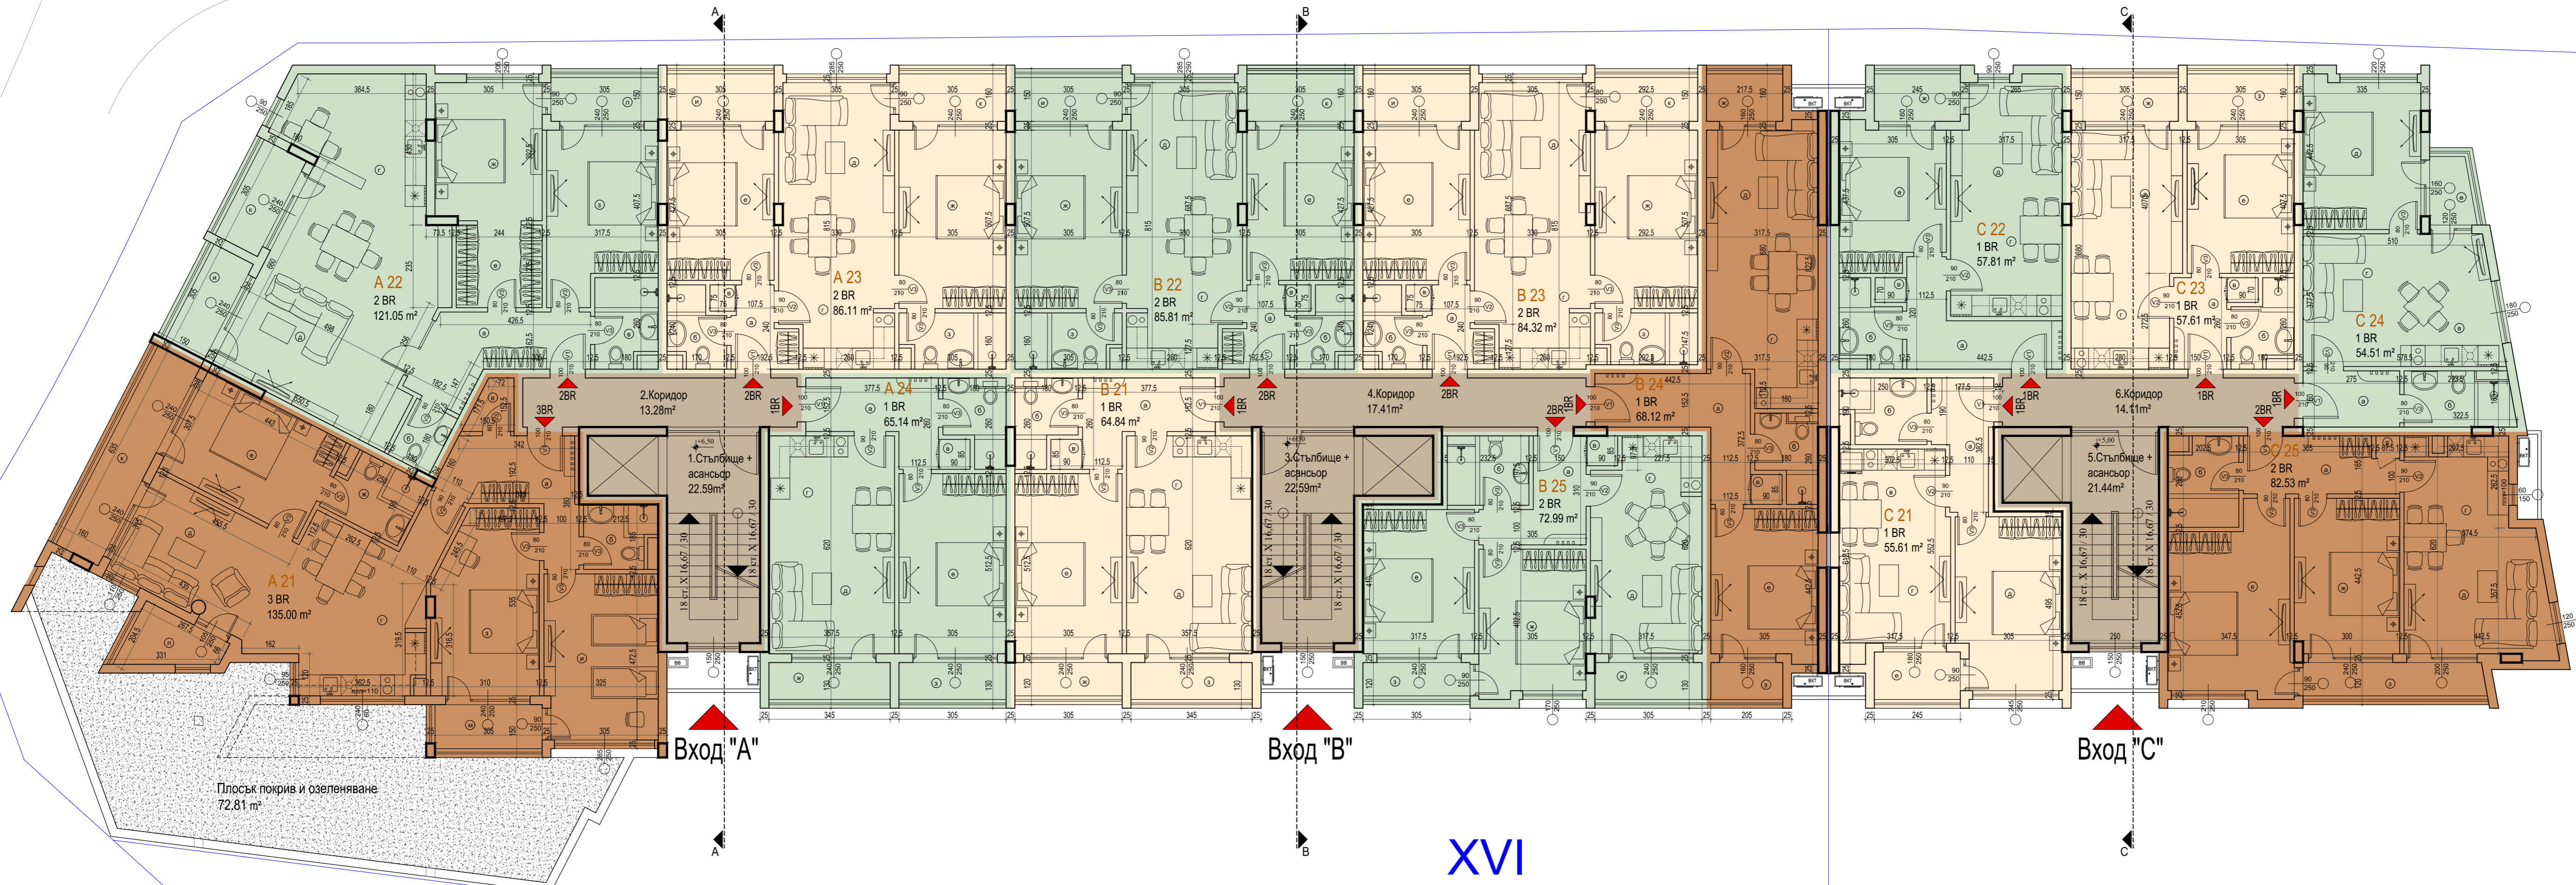

№	Апартаменти	М²	Под	Стени	Таван
A21	Апартамент - 3BR	135.00			
а	антре	0.98			
б	бана + WC	4.77			
в	кулер	2.04			
г	кухня+тераса	20.72			
д	дневна	16.77			
е	спалня	15.68			
ж	бана + WC	5.91			
з	спалня	16.98			
и	спалня	17.77			
к	тераса	17.21			
л	тераса	2.98			
м	тераса	4.95			

№	Апартаменти	М²	Под	Стени	Таван
A22	Апартамент - 2BR	121.05			
а	антре	2.24			
б	бана + WC	4.36			
в	кулер	0.71			
г	кухня+тераса	13.06			
д	дневна	14.29			
е	спалня	14.63			
ж	спалня	17.44			
з	бана + WC	5.79			
и	тераса	5.28			
к	тераса	5.99			

№	Апартаменти	М²	Под	Стени	Таван
A23	Апартамент - 2BR	86.11			
а	антре	0.67			
б	бана + WC	4.66			
в	кулер	0.94			
г	кухня+тераса	10.75			
д	дневна	11.89			
е	спалня	12.69			
ж	спалня	16.77			
з	бана + WC	5.17			
и	тераса	5.28			
к	тераса	4.29			

№	Апартаменти	М²	Под	Стени	Таван
B21	Апартамент - 1BR	65.14			
а	антре	0.67			
б	бана + WC	4.66			
в	кулер	0.94			
г	кухня+тераса	10.75			
д	дневна	11.89			
е	спалня	12.69			
ж	спалня	16.77			
з	бана + WC	5.17			
и	тераса	5.28			
к	тераса	4.29			

№	Апартаменти	М²	Под	Стени	Таван
B22	Апартамент - 2BR	85.81			
а	антре	0.67			
б	бана + WC	4.66			
в	кулер	0.94			
г	кухня+тераса	10.75			
д	дневна	11.89			
е	спалня	12.69			
ж	спалня	16.77			
з	бана + WC	5.17			
и	тераса	5.28			
к	тераса	4.29			

№	Апартаменти	М²	Под	Стени	Таван
B23	Апартамент - 2BR	84.32			
а	антре	0.67			
б	бана + WC	4.66			
в	кулер	0.94			
г	кухня+тераса	10.75			
д	дневна	11.89			
е	спалня	12.69			
ж	спалня	16.77			
з	бана + WC	5.17			
и	тераса	5.28			
к	тераса	4.29			

№	Апартаменти	М²	Под	Стени	Таван
B24	Апартамент - 1BR	68.12			
а	антре	0.67			
б	бана + WC	4.66			
в	кулер	0.94			
г	кухня+тераса	10.75			
д	дневна	11.89			
е	спалня	12.69			
ж	спалня	16.77			
з	бана + WC	5.17			
и	тераса	5.28			
к	тераса	4.29			

№	Апартаменти	М²	Под	Стени	Таван
B25	Апартамент - 2BR	72.99			
а	антре	0.67			
б	бана + WC	4.66			
в	кулер	0.94			
г	кухня+тераса	10.75			
д	дневна	11.89			
е	спалня	12.69			
ж	спалня	16.77			
з	бана + WC	5.17			
и	тераса	5.28			
к	тераса	4.29			

№	Апартаменти	М²	Под	Стени	Таван
C21	Апартамент - 1BR	55.61			
а	антре	0.67			
б	бана + WC	4.66			
в	кулер	0.94			
г	кухня+тераса	10.75			
д	дневна	11.89			
е	спалня	12.69			
ж	спалня	16.77			
з	бана + WC	5.17			
и	тераса	5.28			
к	тераса	4.29			

№	Апартаменти	М²	Под	Стени	Таван
C22	Апартамент - 1BR	57.81			
а	антре	0.67			
б	бана + WC	4.66			
в	кулер	0.94			
г	кухня+тераса	10.75			
д	дневна	11.89			
е	спалня	12.69			
ж	спалня	16.77			
з	бана + WC	5.17			
и	тераса	5.28			
к	тераса	4.29			

№	Апартаменти	М²	Под	Стени	Таван
C23	Апартамент - 1BR	57.81			
а	антре	0.67			
б	бана + WC	4.66			
в	кулер	0.94			
г	кухня+тераса	10.75			
д	дневна	11.89			
е	спалня	12.69			
ж	спалня	16.77			
з	бана + WC	5.17			
и	тераса	5.28			
к	тераса	4.29			

№	Апартаменти	М²	Под	Стени	Таван
C24	Апартамент - 1BR	54.51			
а	антре	0.67			
б	бана + WC	4.66			
в	кулер	0.94			
г	кухня+тераса	10.75			
д	дневна	11.89			
е	спалня	12.69			
ж	спалня	16.77			
з	бана + WC	5.17			
и	тераса	5.28			
к	тераса	4.29			

ЗП на етажа = 1202.90 м²
Общи части - 111.43 м²


7 бр. - 1 Bedroom
6 бр. - 2 Bedroom
1 бр. - 3 Bedroom

Легенда:


- зона за разполагане на въздуховоди от подземен гараж
- зона за разполагане на външни климатични тела

Разпределение Етажи 2
кота +6,50/+5,00

M1:100

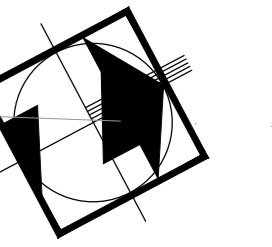

3

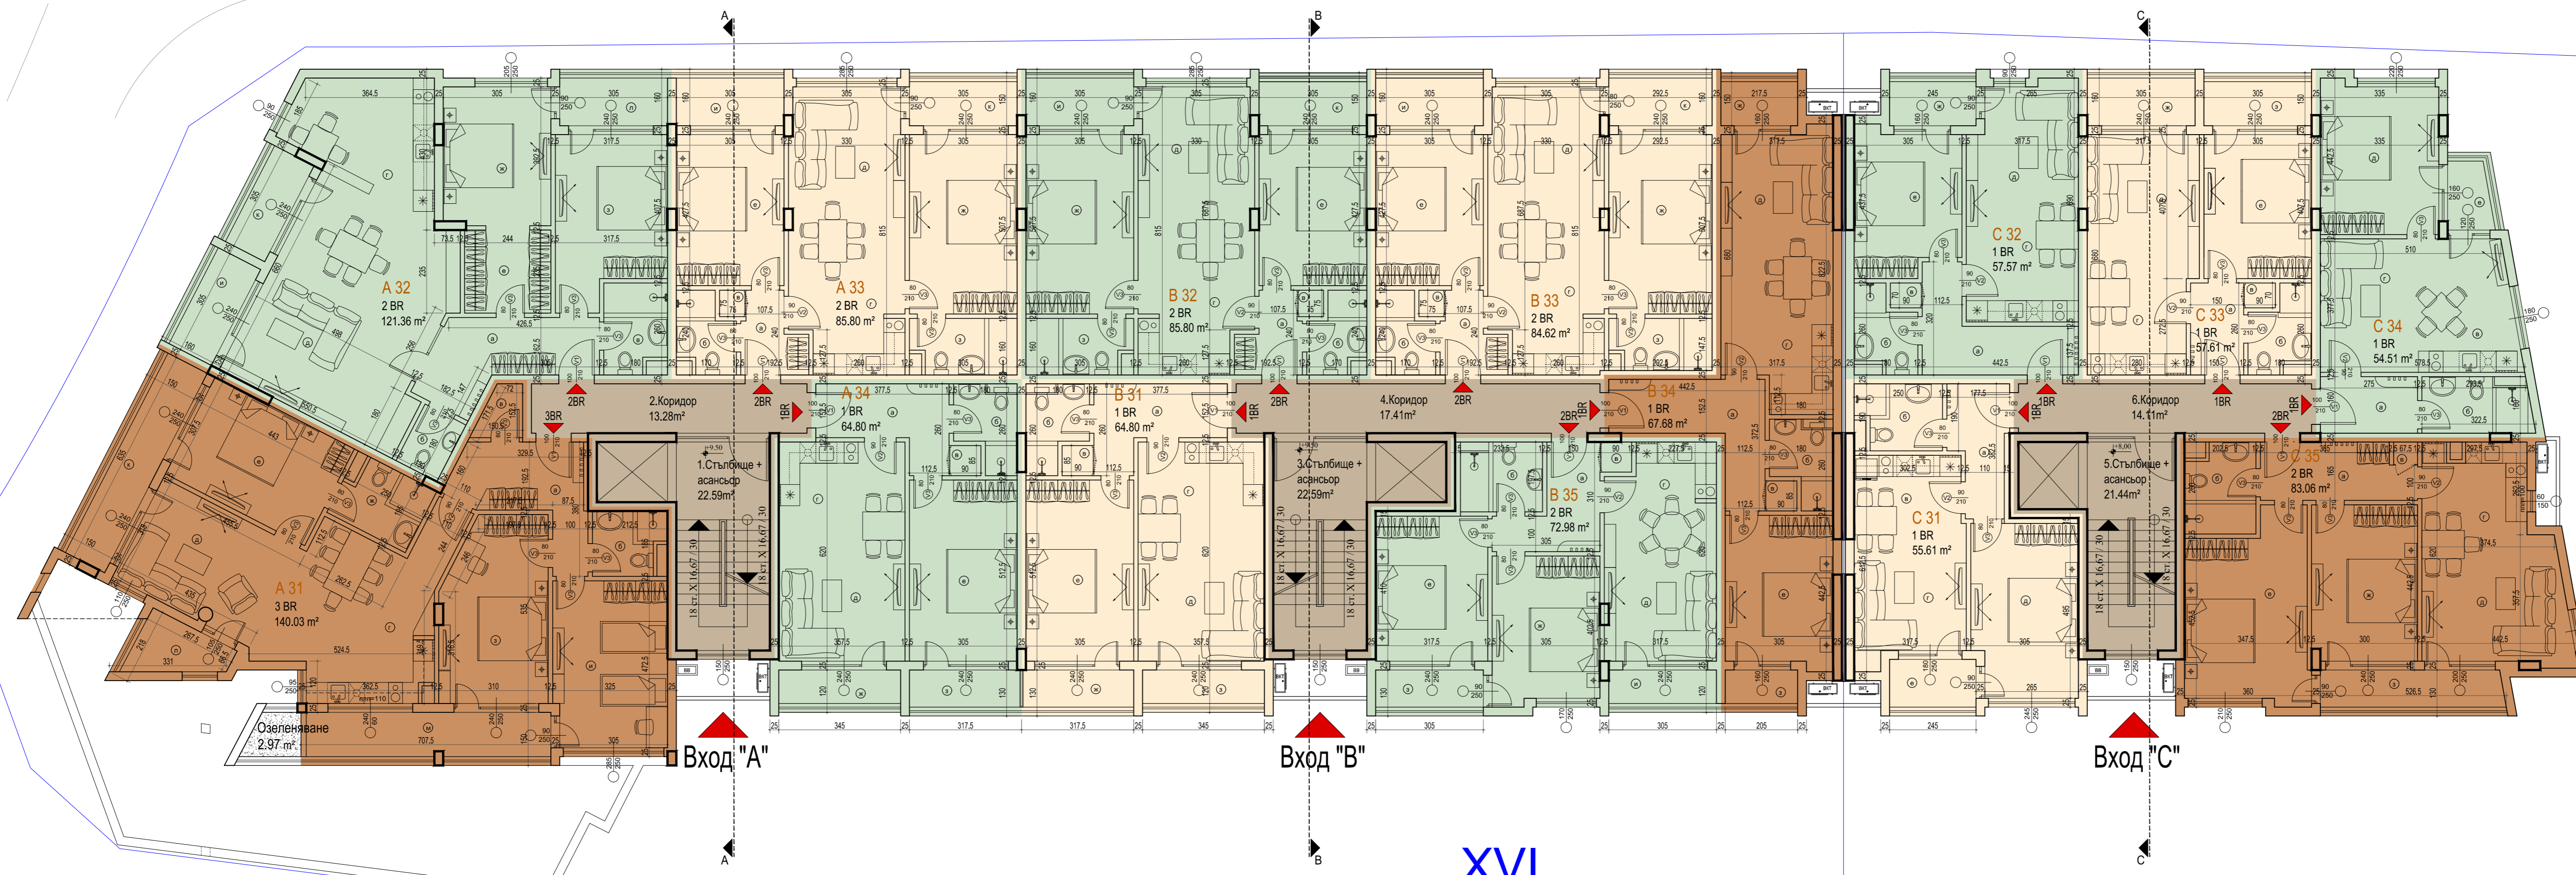

№	Апартаменти	М²	Под	Стени	Таван
A31	Апартамент - 3BR	140.03			
а	антре	0.91			
б	бана + WC	4.77			
в	килер	2.14			
г	кухня+трапезария	10.72			
д	дневна	16.77			
е	спалня	19.68			
ж	бана + WC	5.61			
з	спалня	16.98			
и	спалня	17.77			
к	тераса	10.57			
л	тераса	2.98			
м	тераса	10.61			

№	Апартаменти	М²	Под	Стени	Таван
A32	Апартамент - 2BR	121.36			
а	антре	0.91			
б	бана + WC	4.76			
в	килер	0.94			
г	кухня+трапезария	10.73			
д	дневна	18.86			
е	спалня	17.68			
ж	бана + WC	4.63			
з	тераса	4.29			

№	Апартаменти	М²	Под	Стени	Таван
A33	Апартамент - 2BR	85.80			
а	антре	0.91			
б	бана + WC	4.66			
в	килер	0.94			
г	кухня+трапезария	10.73			
д	дневна	14.29			
е	спалня	14.65			
ж	бана + WC	4.63			
и	тераса	5.28			
к	тераса	4.77			

№	Апартаменти	М²	Под	Стени	Таван
B31	Апартамент - 1BR	64.80			
а	антре	0.91			
б	бана + WC	4.66			
в	килер	0.94			
г	кухня+трапезария	10.73			
д	дневна	12.89			
е	спалня	14.65			
ж	бана + WC	4.63			
и	тераса	5.28			
к	тераса	4.68			

№	Апартаменти	М²	Под	Стени	Таван
B32	Апартамент - 2BR	85.80			
а	антре	0.91			
б	бана + WC	4.66			
в	килер	0.94			
г	кухня+трапезария	10.73			
д	дневна	12.89			
е	спалня	14.65			
ж	бана + WC	4.63			
и	тераса	5.28			
к	тераса	4.68			

№	Апартаменти	М²	Под	Стени	Таван
B33	Апартамент - 2BR	85.80			
а	антре	0.91			
б	бана + WC	4.66			
в	килер	0.94			
г	кухня+трапезария	10.73			
д	дневна	12.89			
е	спалня	14.65			
ж	бана + WC	4.63			
и	тераса	5.28			
к	тераса	4.68			

№	Апартаменти	М²	Под	Стени	Таван
B34	Апартамент - 1BR	67.68			
а	антре	0.91			
б	бана + WC	4.66			
в	килер	0.94			
г	кухня+трапезария	10.73			
д	дневна	12.89			
е	спалня	14.65			
ж	бана + WC	4.63			
и	тераса	5.28			
к	тераса	4.68			

№	Апартаменти	М²	Под	Стени	Таван
B35	Апартамент - 2BR	84.62			
а	антре	0.91			
б	бана + WC	4.66			
в	килер	0.94			
г	кухня+трапезария	10.73			
д	дневна	12.89			
е	спалня	14.65			
ж	бана + WC	4.63			
и	тераса	4.68			

№	Апартаменти	М²	Под	Стени	Таван
C31	Апартамент - 1BR	55.61			
а	антре	0.91			
б	бана + WC	4.66			
в	килер	0.94			
г	кухня+трапезария	10.73			
д	дневна	12.74			
е	спалня	14.29			
ж	бана + WC	4.63			
и	тераса	4.68			

№	Апартаменти	М²	Под	Стени	Таван
C32	Апартамент - 1BR	57.61			
а	антре	0.91			
б	бана + WC	4.66			
в	килер	0.94			
г	кухня+трапезария	10.73			
д	дневна	12.74			
е	спалня	14.29			
ж	бана + WC	4.63			
и	тераса	4.68			



№	Апартаменти	М²	Под	Стени	Таван
C33	Апартамент - 1BR	57.61			
а	антре	0.91			
б	бана + WC	4.66			
в	килер	0.94			
г	кухня+трапезария	10.73			
д	дневна	12.74			
е	спалня	14.29			
ж	бана + WC	4.63			
и	тераса	4.68			

№	Апартаменти	М²	Под	Стени	Таван
C34	Апартамент - 1BR	54.51			
а	антре	0.91			
б	бана + WC	4.66			
в	килер	0.94			
г	кухня+трапезария	10.73			
д	дневна	12.74			
е	спалня	14.29			
ж	бана + WC	4.63			
и	тераса	4.68			

ЗП на етажа = 1207.65 m2
Общи части - 111.43 m2


7 бр. - 1 Bedroom
6 бр. - 2 Bedroom
1 бр. - 3 Bedroom

Легенда:

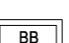
-  - зона за разполагане на въздуховоди от подземен гараж
-  - зона за разполагане на външни климатични тела

Разпределение Етажи 3
кота +9,50/+8,00

M1:100

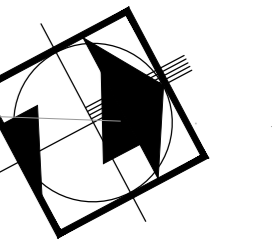

4

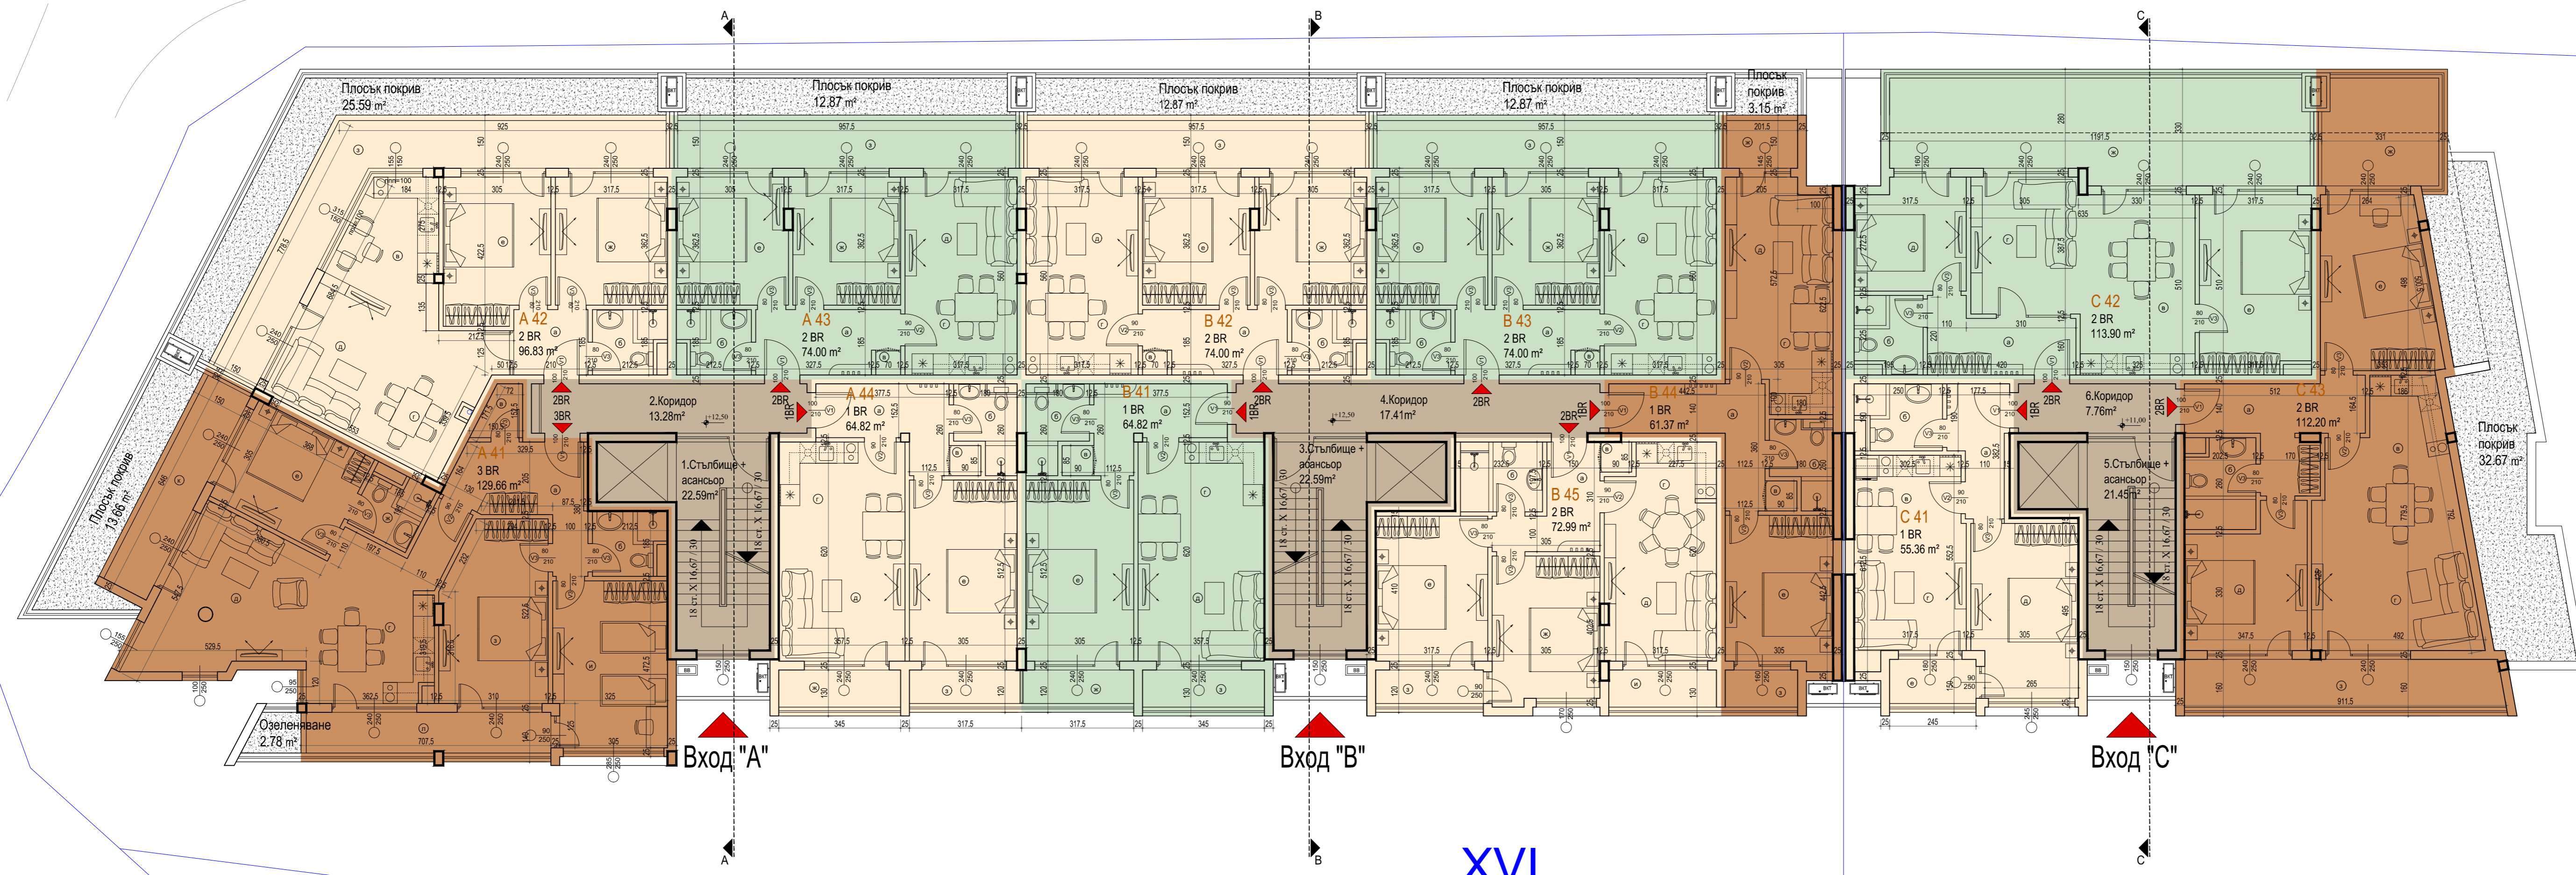

№	Апартаменти	М ²	Под	Стени	Таван
A41	Апартамент - 3BR	79.66			
а	антре	0.60			
б	бана + WC	4.71			
в	кулер	2.14			
г	кухня+тераса	10.03			
д	дневна	21.06			
е	спалня	22.96			
ж	бана + WC	4.22			
з	спалня	16.71			
и	спалня	17.77			
к	тераса	16.31			
л	тераса	6.93			
A42	Апартамент - 2BR	66.53			
а	антре	0.52			
б	бана + WC	4.71			
в	кухня	9.17			
г	тераса	6.03			
д	дневна	16.50			
е	спалня	13.74			
ж	спалня	13.24			
з	тераса	24.94			
A43	Апартамент - 2BR	74.00			
а	антре	7.93			
б	бана + WC	4.71			
в	кулер	0.94			
г	кухня+тераса	10.75			
д	дневна	16.93			
е	спалня	22.24			
ж	спалня	16.93			
з	тераса	1.97			
A44	Апартамент - 1BR	64.82			
а	антре	6.97			
б	бана + WC	4.66			
в	кулер	0.94			
г	кухня+тераса	10.75			
д	дневна	13.86			
е	спалня	17.69			
ж	тераса	4.97			
з	тераса	1.97			
B41	Апартамент - 1BR	64.82			
а	антре	6.97			
б	бана + WC	4.66			
в	кулер	0.94			
г	кухня+тераса	9.16			
д	дневна	10.93			
е	спалня	12.24			
ж	спалня	12.50			
з	тераса	4.67			
B42	Апартамент - 2BR	74.00			
а	антре	7.93			
б	бана + WC	4.71			
в	кулер	0.94			
г	кухня+тераса	9.16			
д	дневна	12.91			
е	спалня	15.91			
ж	спалня	22.96			
з	тераса	3.08			
B43	Апартамент - 2BR	74.00			
а	антре	7.93			
б	бана + WC	4.71			
в	кулер	0.94			
г	кухня+тераса	9.16			
д	дневна	10.93			
е	спалня	12.24			
ж	спалня	12.50			
з	тераса	4.67			
B44	Апартамент - 1BR	61.37			
а	антре	6.27			
б	бана + WC	5.07			
в	кулер	0.94			
г	кухня+тераса	9.16			
д	дневна	12.91			
е	спалня	15.91			
ж	спалня	22.96			
з	тераса	3.08			
B45	Апартамент - 2BR	72.99			
а	антре	7.62			
б	бана + WC	5.76			
в	кулер	1.09			
г	кухня+тераса	10.72			
д	дневна	17.86			
е	спалня	15.96			
ж	спалня	14.38			
з	тераса	6.68			
и	тераса	4.22			
C41	Апартамент - 1BR	55.36			
а	антре	6.84			
б	бана + WC	5.98			
в	кухня+тераса	8.23			
г	дневна	12.73			
д	спалня	17.42			
е	спалня	18.41			
ж	тераса	17.75			
C42	Апартамент - 2BR	113.90			
а	антре	8.53			
б	бана + WC	5.64			
в	кухня+тераса	17.51			
г	дневна	14.08			
д	спалня	17.99			
е	спалня	18.41			
ж	тераса	17.75			


ЗП на етажа = 1099.05 м²
Общи части - 105.07 м²

4 бр. - 1 Bedroom
7 бр. - 2 Bedroom
1 бр. - 3 Bedroom


Легенда:

- зона за разполагане на въздуховоди от подземен гараж
- зона за разполагане на външни климатични тела

Разпределение Етаж 4
КОТА +12,50/11,00 М1:100

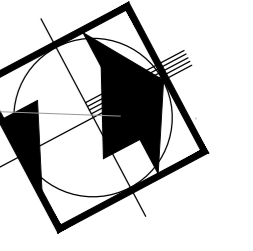

5

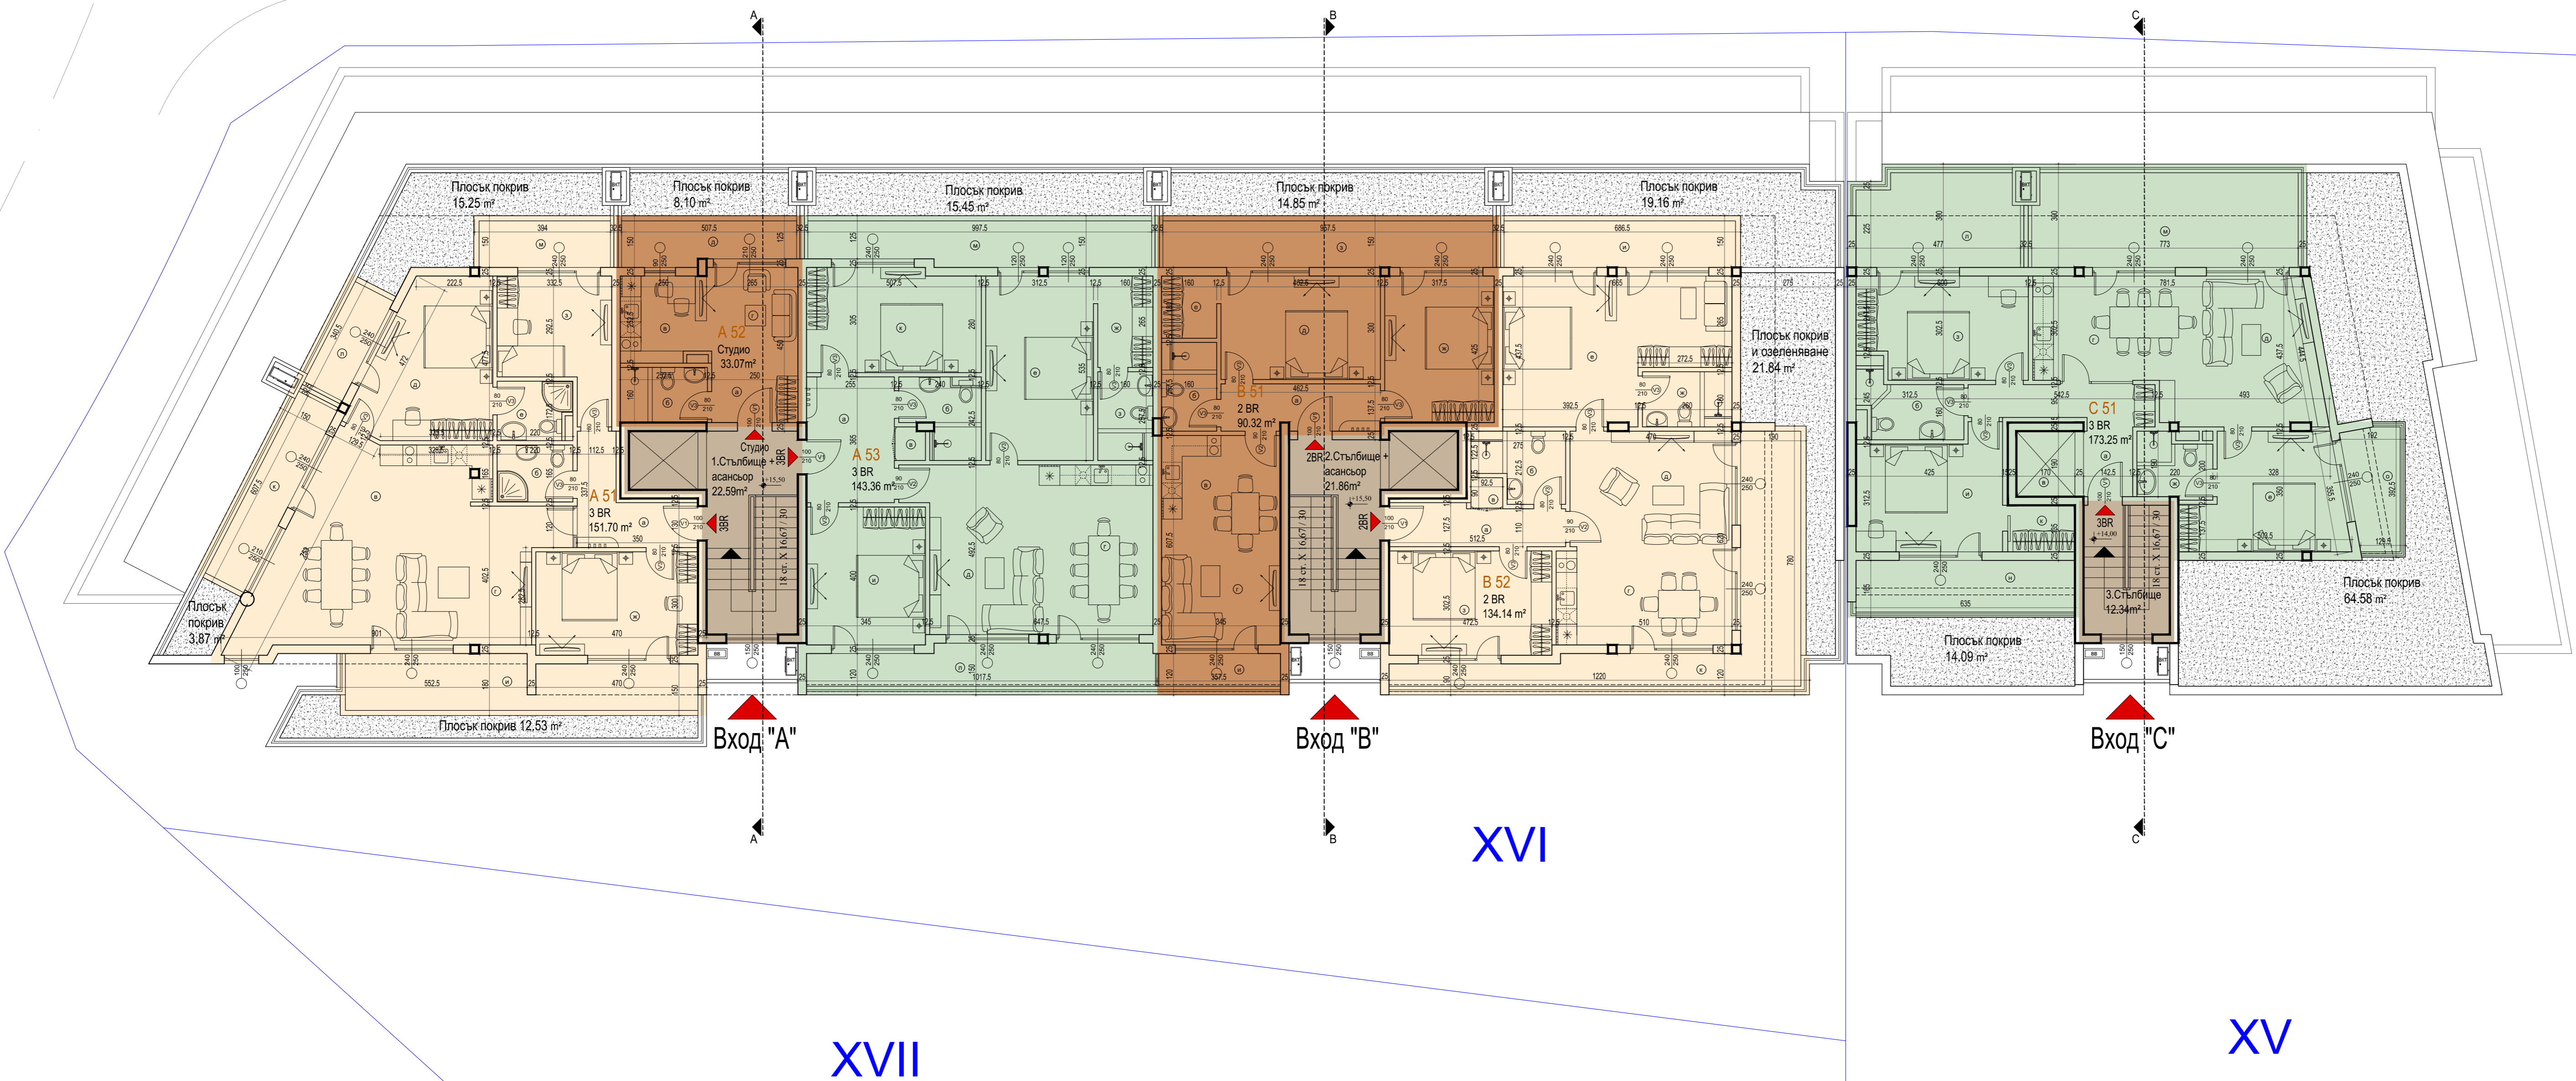

XVII

XVI

XV

ЗП на етаж = 782.63 m2
Общи части - 56.79 m2

1 бр. - 2 Bedroom
4 бр. - 3 Bedroom

Легенда:

- зона за разполагане на въздуховоди от подземен гараж
- зона за разполагане на външни климатични тела

Разпределение Етаж 5
КОТА +15,50/+14,00

M1:100

№	Апартаменти	М ²	Под	Стени	Таван
A51	Апартамент - 3BR	151.70			
а	вентре	10.07			
б	бана + WC	4.85			
в	кухня+трапезария	20.01			
г	дневна	22.22			
д	спалня	16.45			
е	бана + WC	4.30			
ж	спалня	16.34			
з	спалня	11.09			
и	тераса	17.79			
к	спалня	17.74			
л	тераса	4.35			
м	тераса	4.19			
A52	Студио	33.07			
а	вентре	3.96			
б	бана + WC	4.85			
в	кухня+трапезария	10.87			
г	дневна	12.86			
д	тераса	1.74			
A53	Апартамент - 3BR	143.36			
а	вентре	10.07			
б	бана + WC	5.42			
в	кухня	1.98			
г	кухня+трапезария	17.40			
д	дневна	18.20			
е	спалня	16.40			
ж	гардеробно	5.30			
з	бана + WC	4.83			
и	спалня	15.40			
к	спалня	17.74			
л	тераса	4.40			
м	тераса	12.49			
B52	Апартамент - 2BR	134.14			
а	вентре	10.40			
б	бана + WC	7.00			
в	васансьор	4.19			
г	кухня+трапезария	17.57			
д	дневна	19.41			
е	спалня	16.80			
ж	бана + WC	4.90			
з	спалня	16.91			
и	спалня	17.68			
к	гардеробно	3.71			
л	тераса	11.17			
м	тераса	12.43			
н	тераса	11.18			
о	тераса	6.37			
C51	Апартамент - 3BR	173.25			
а	вентре	10.40			
б	бана + WC	7.00			
в	васансьор	4.19			
г	кухня+трапезария	17.57			
д	дневна	19.41			
е	спалня	16.80			
ж	бана + WC	4.90			
з	спалня	16.91			
и	спалня	17.68			
к	гардеробно	3.71			
л	тераса	11.17			
м	тераса	12.43			
н	тераса	11.18			
о	тераса	6.37			